

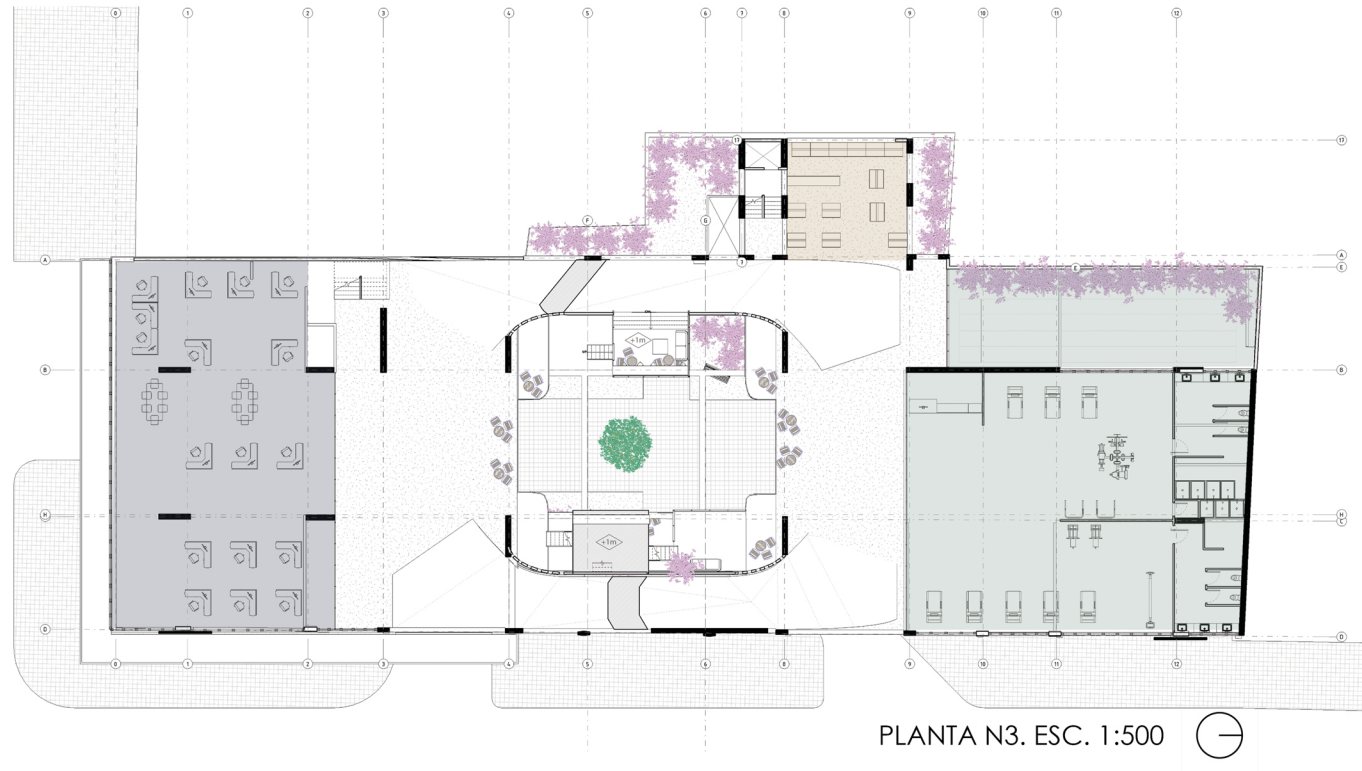
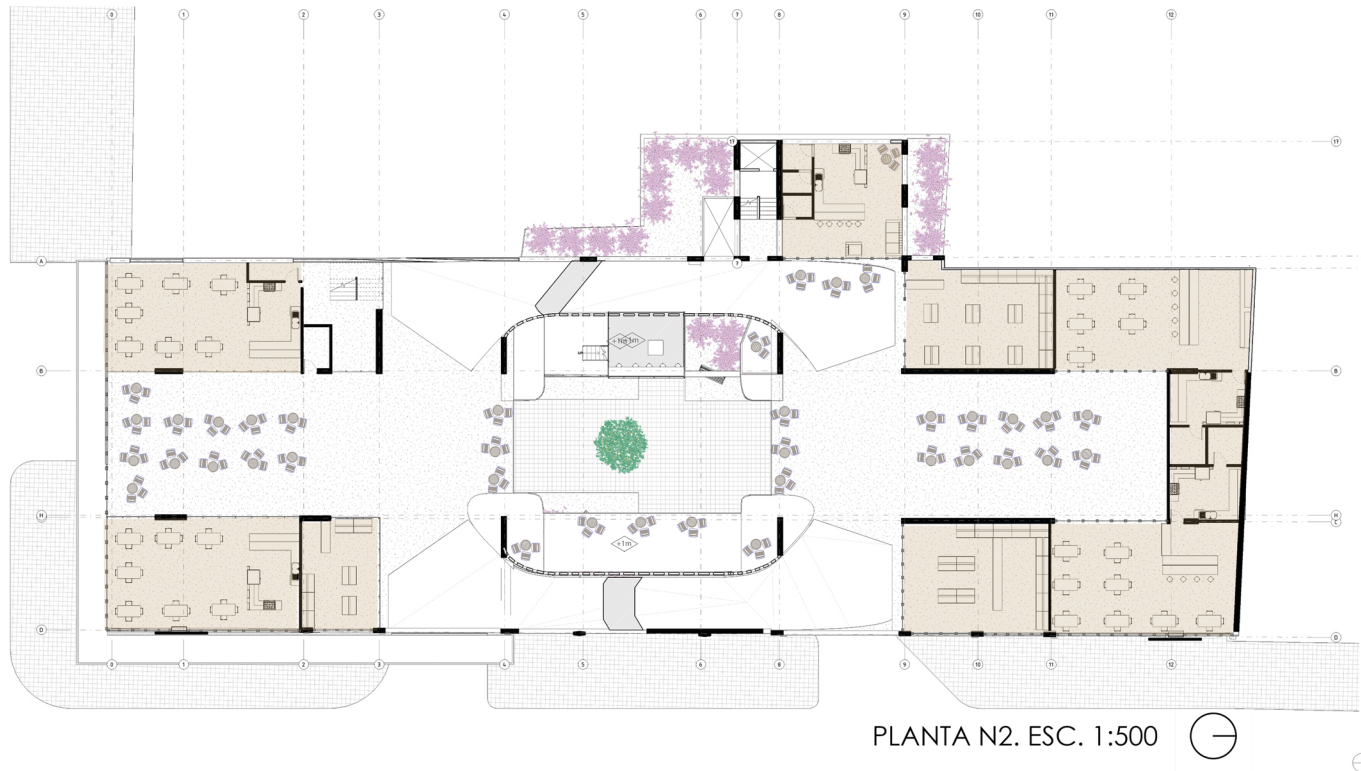



PATIO IMPALA

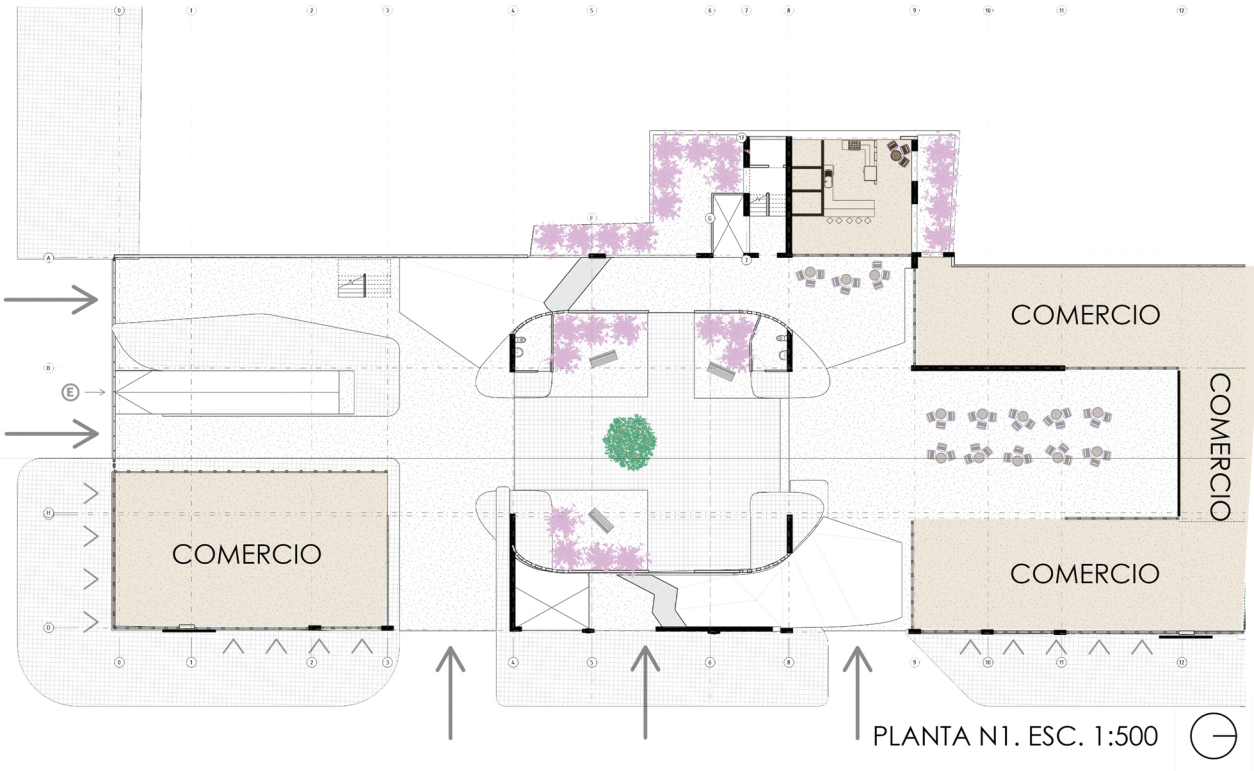


- LEYENDA
- COMERCIO
 - OFICINAS
 - GINNASIO-RECREACIÓN-DEPORTE
 - VIVIENDA

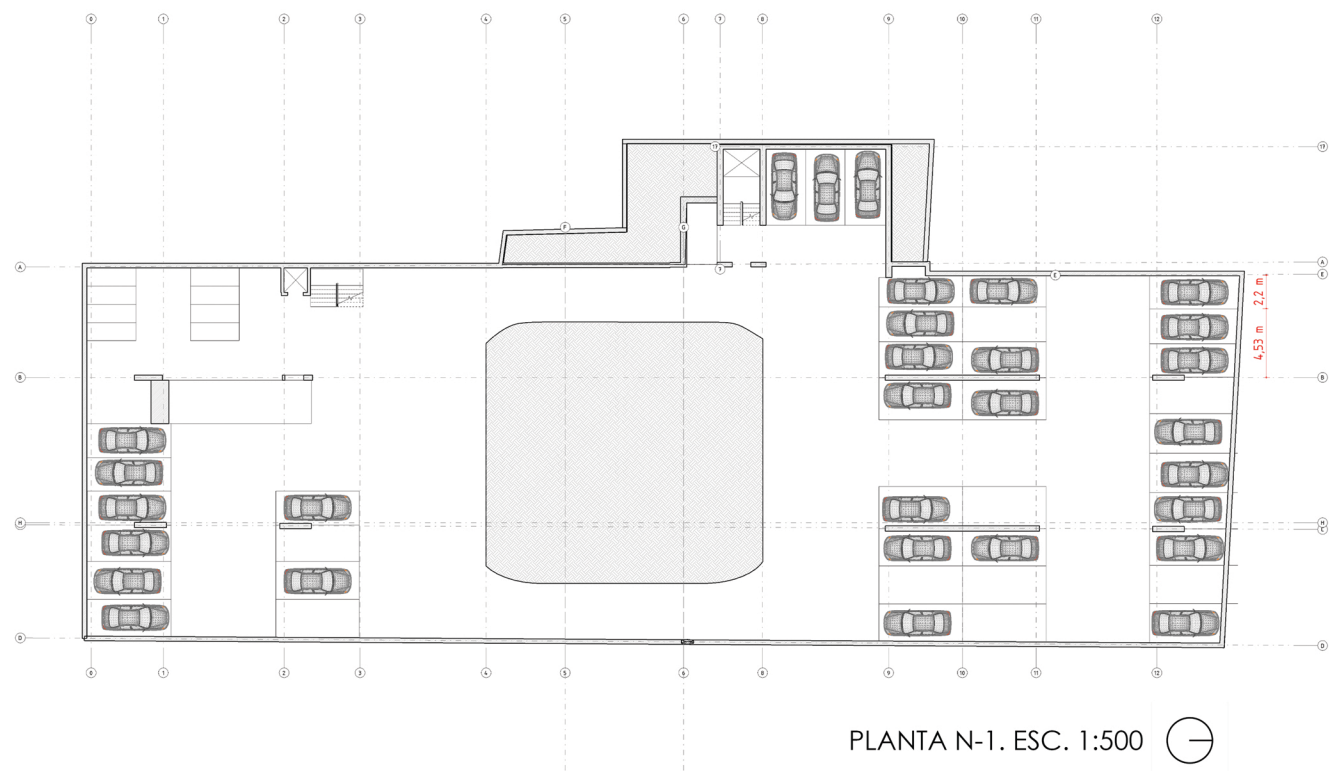


AXONOMÉTRICA DEL EDIFICIO IMPALA

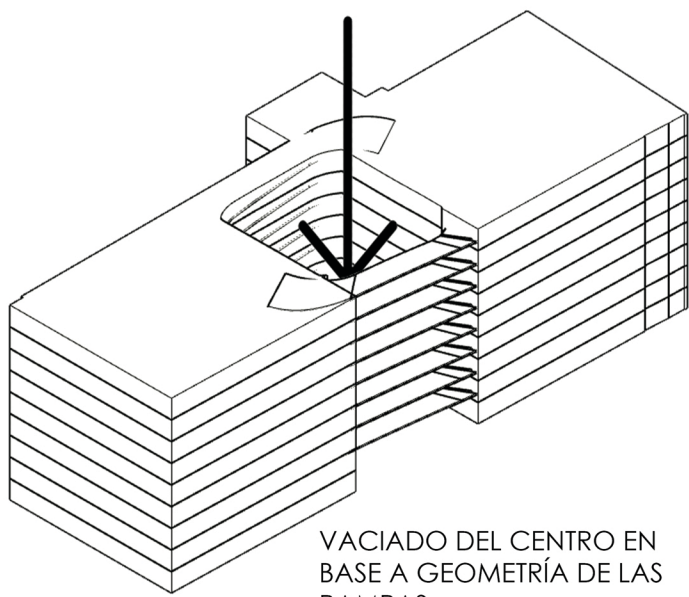


VACIADO DEL CENTRO EN BASE A GEOMETRÍA DE LAS RAMPAS

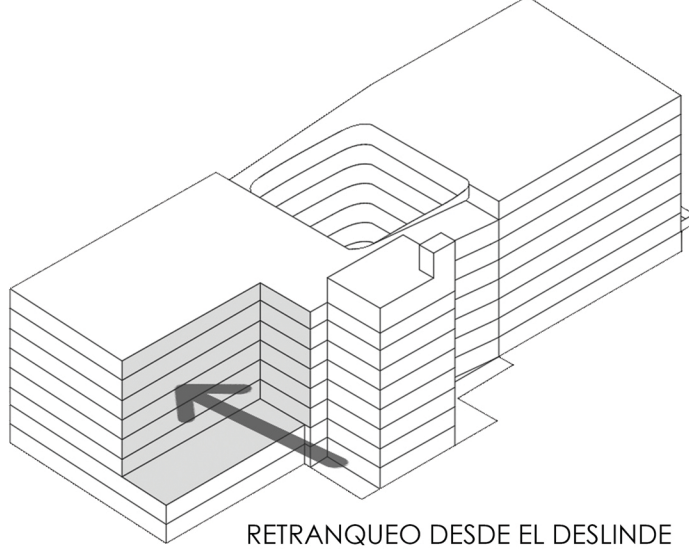


RETRANQUEO DESDE EL DESLINDE PONIENTE

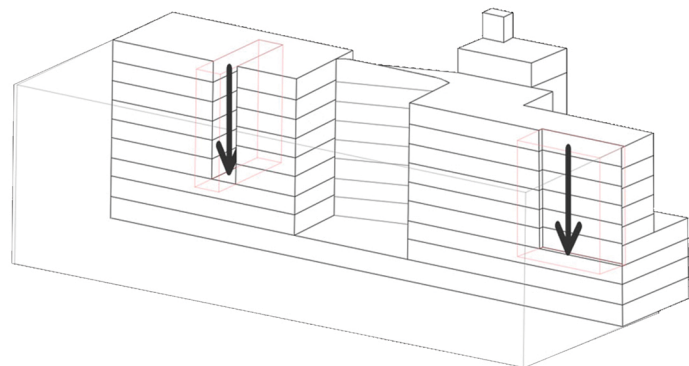


PASILLOS VENTILADOS

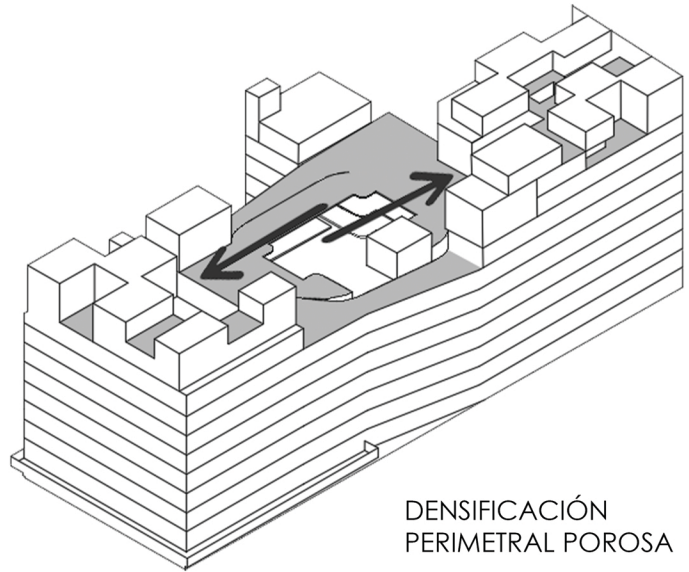


DENSIFICACIÓN PERIMETRAL POROSA

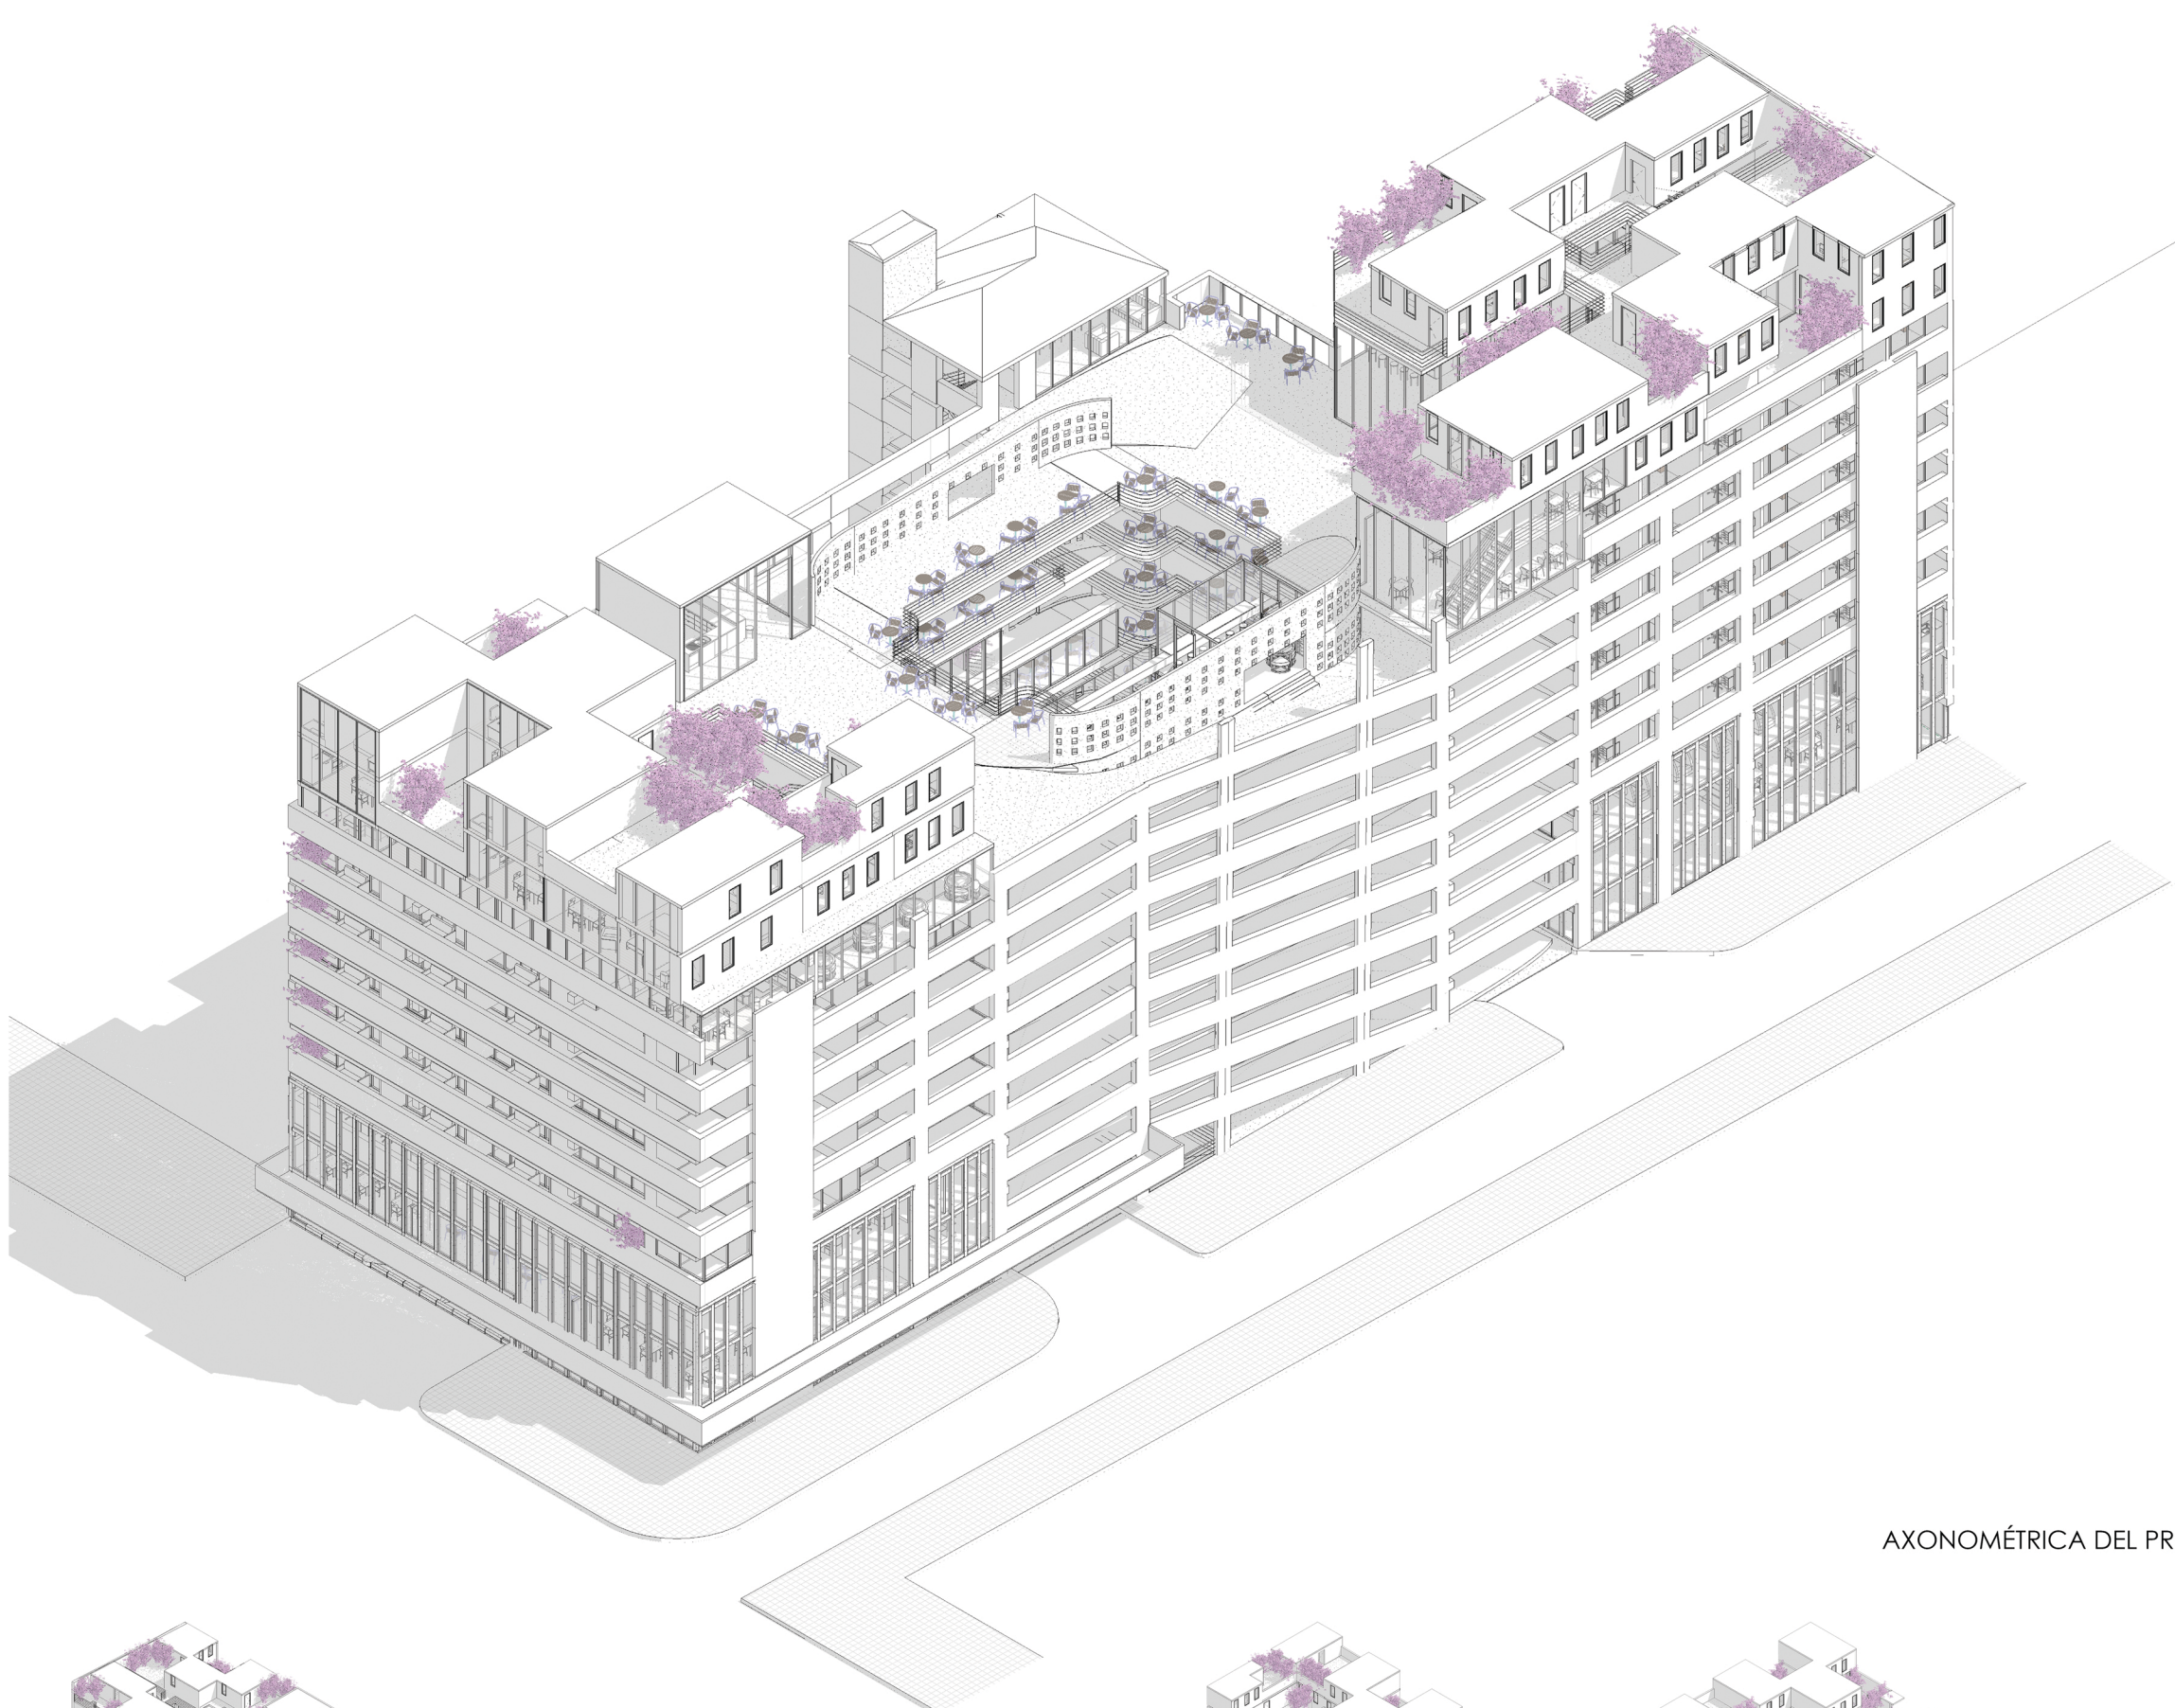

AXONOMÉTRICA DEL PROYECTO

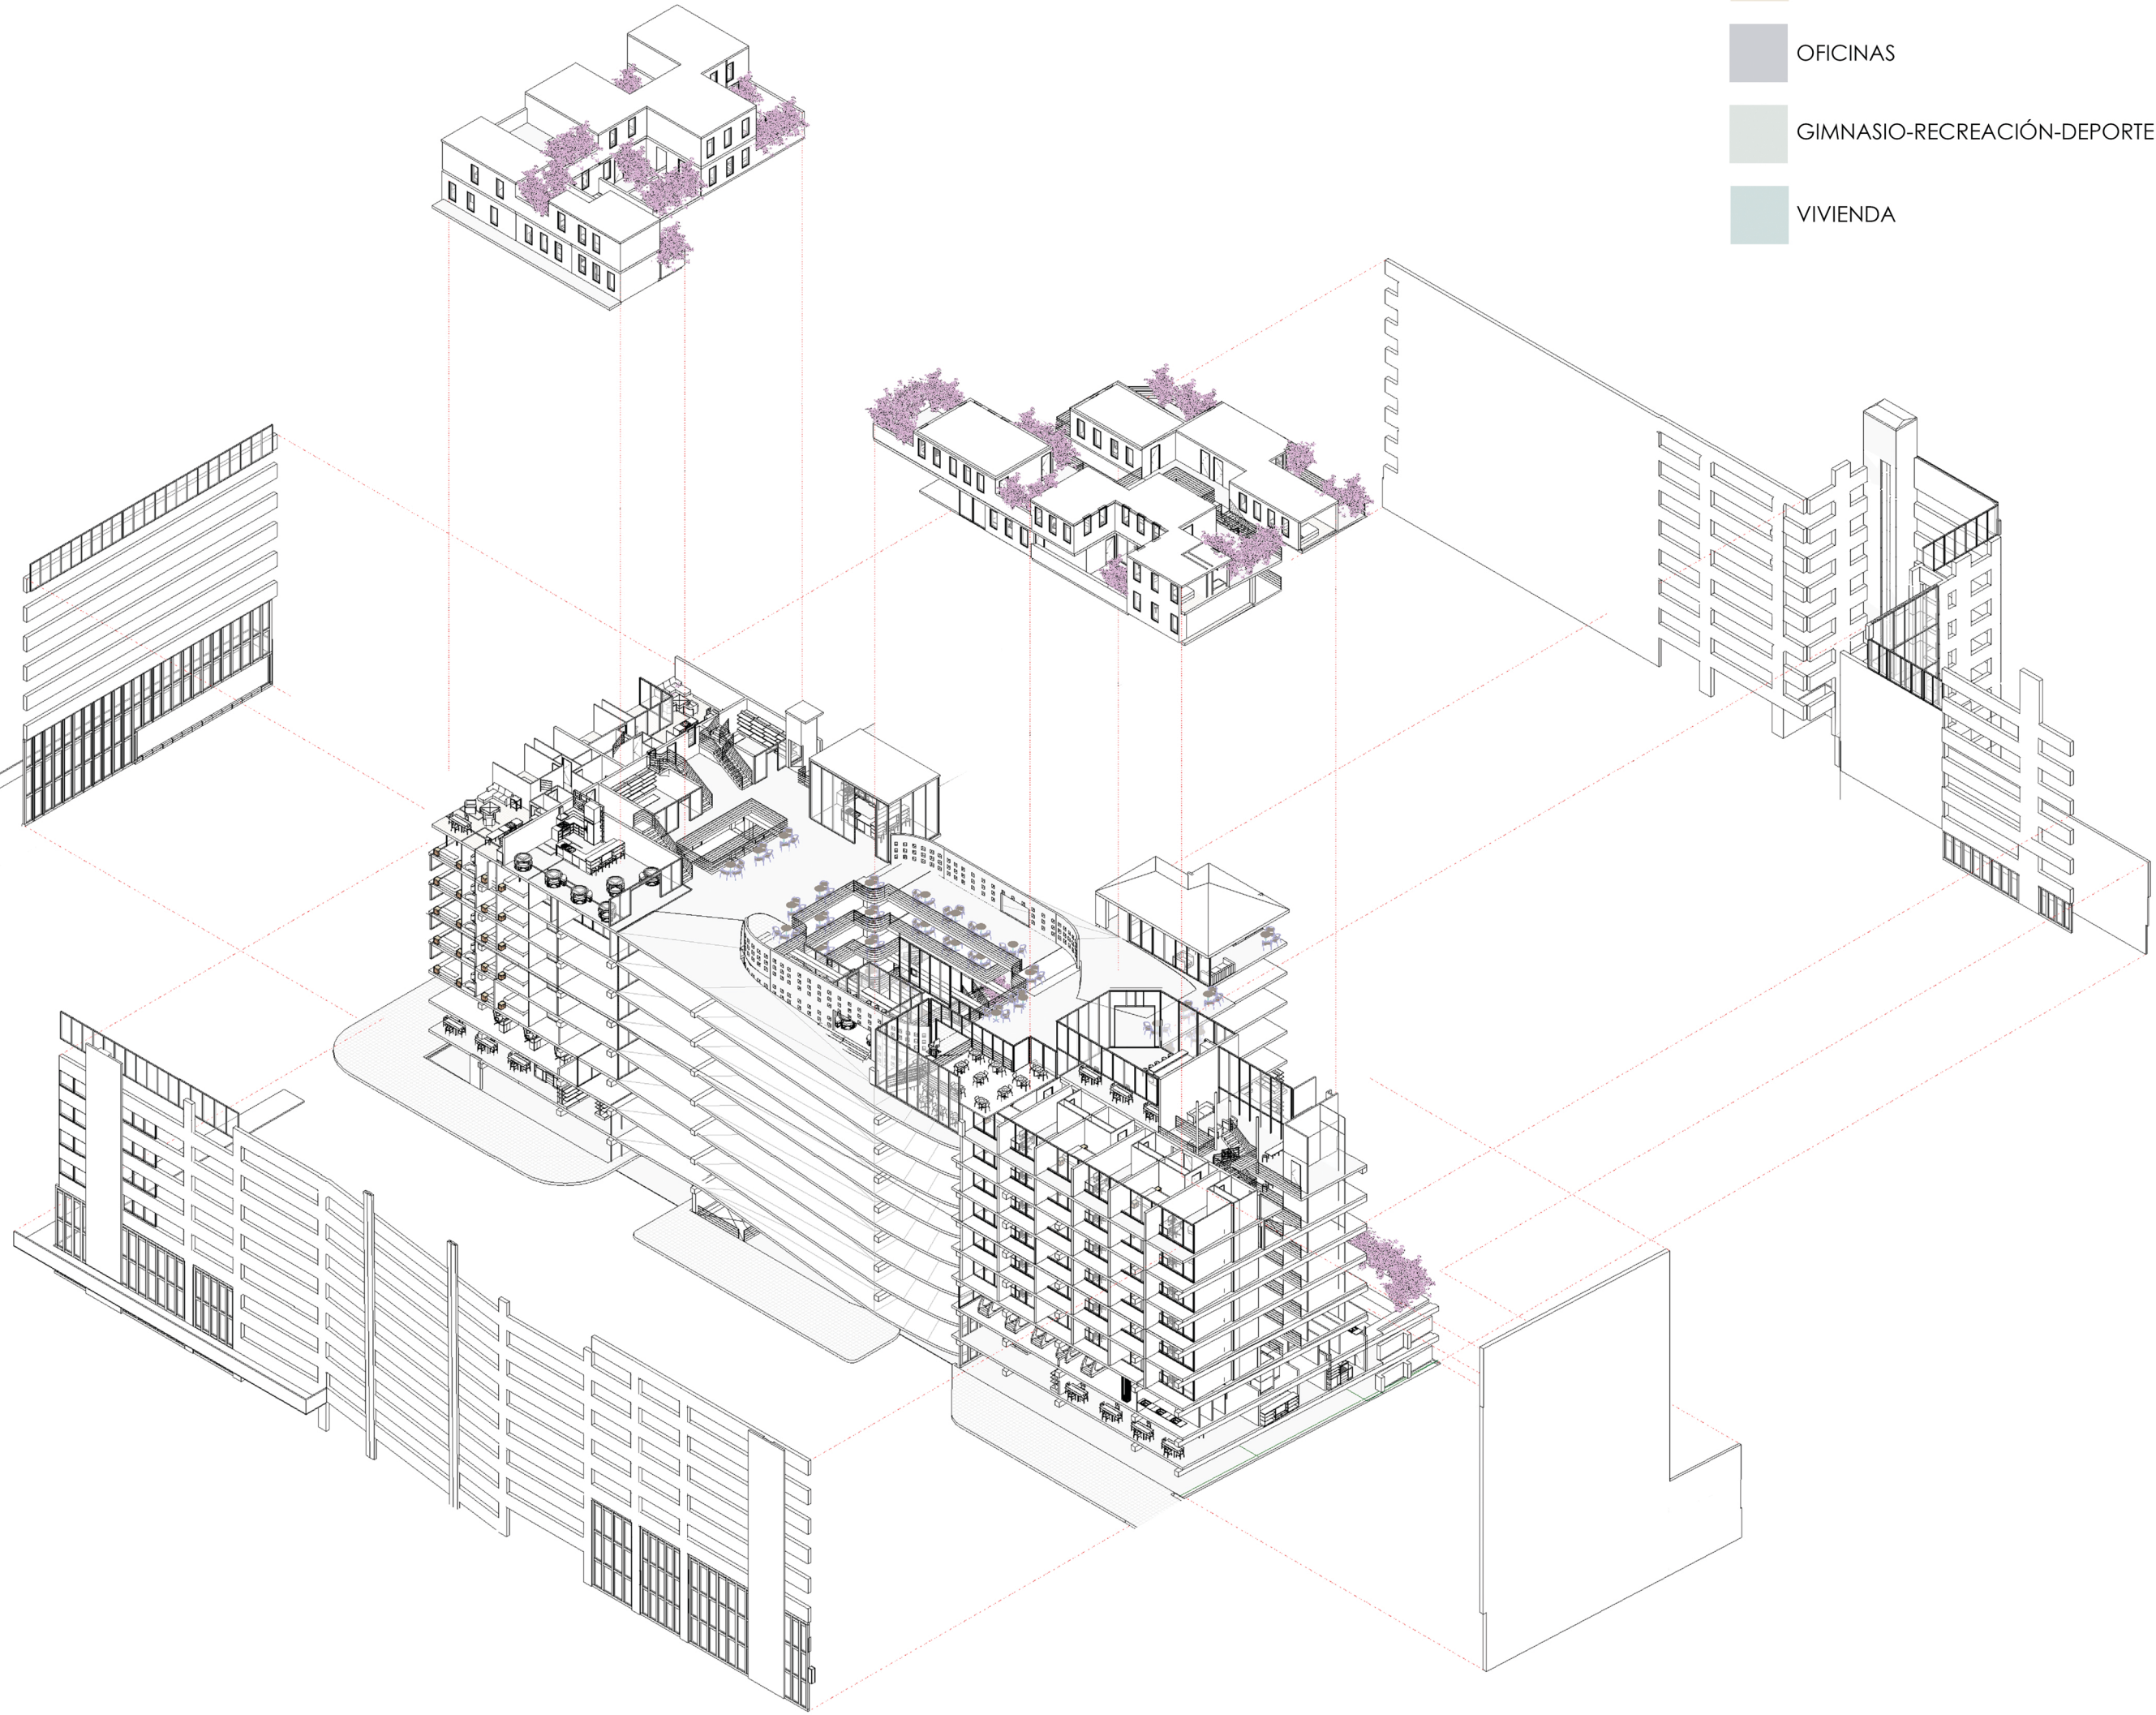

AXONOMÉTRICA EXPLOTADA

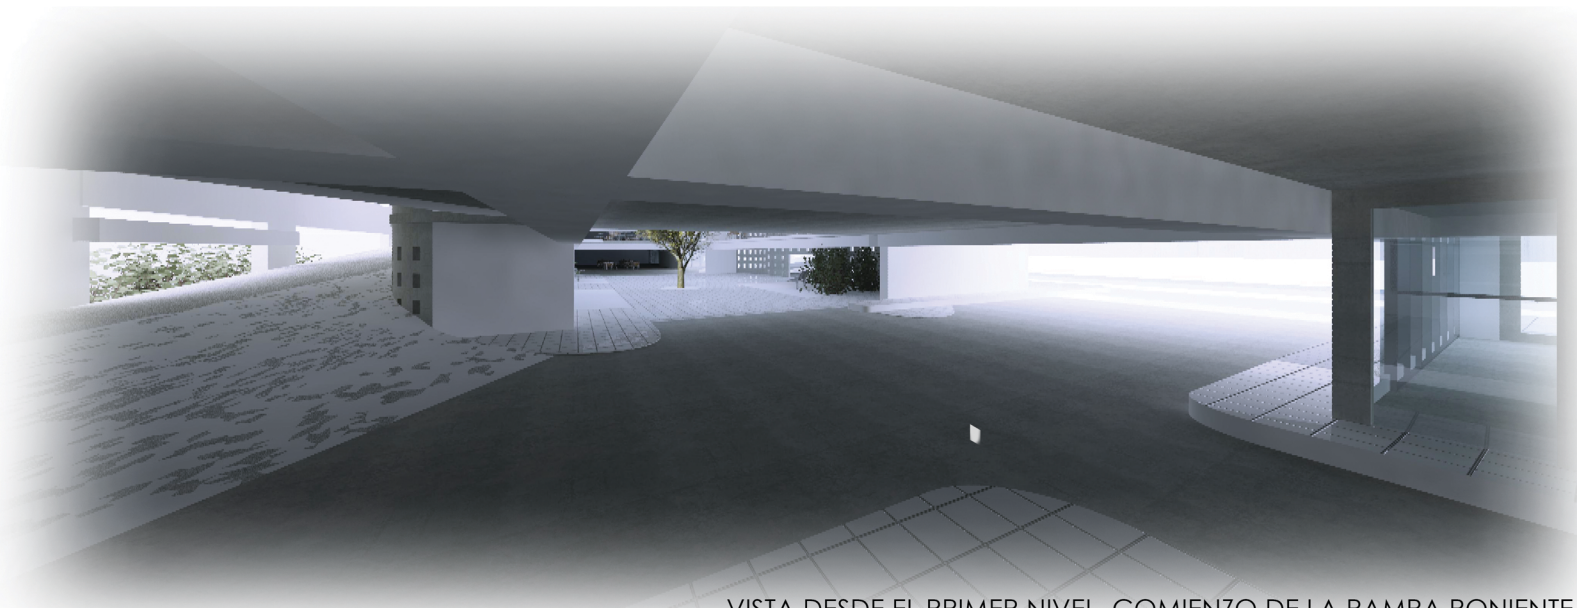

VISTA DESDE EL PRIMER NIVEL. COMIENZO DE LA RAMPA PONIENTE



VISTA DE LA AZOTEA HACIA LA RAMPA PONIENTE